



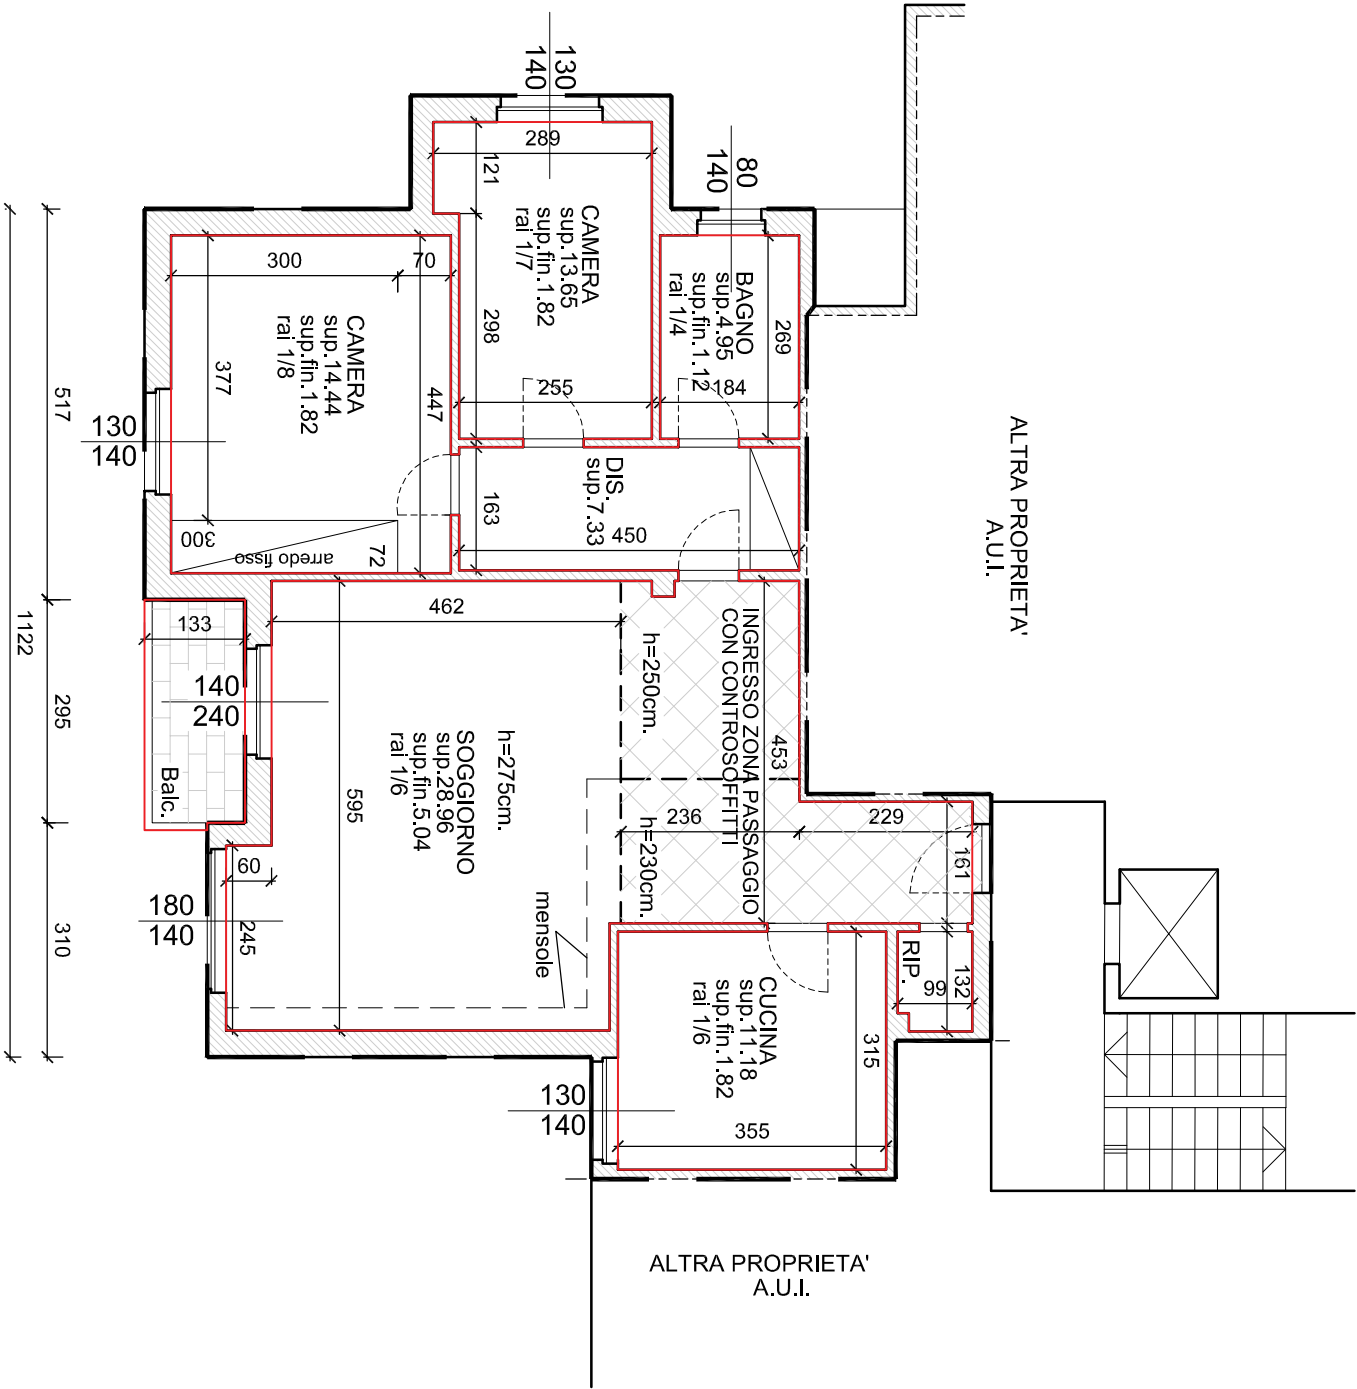

PIANTA PIANO SECONDO
RILEVATO
scala 1:100

APPARTAMENTO sup lorda= mq. 111.85
APPARTAMENTO sup netta= mq. 95.97
Balcone= mq. 4.00

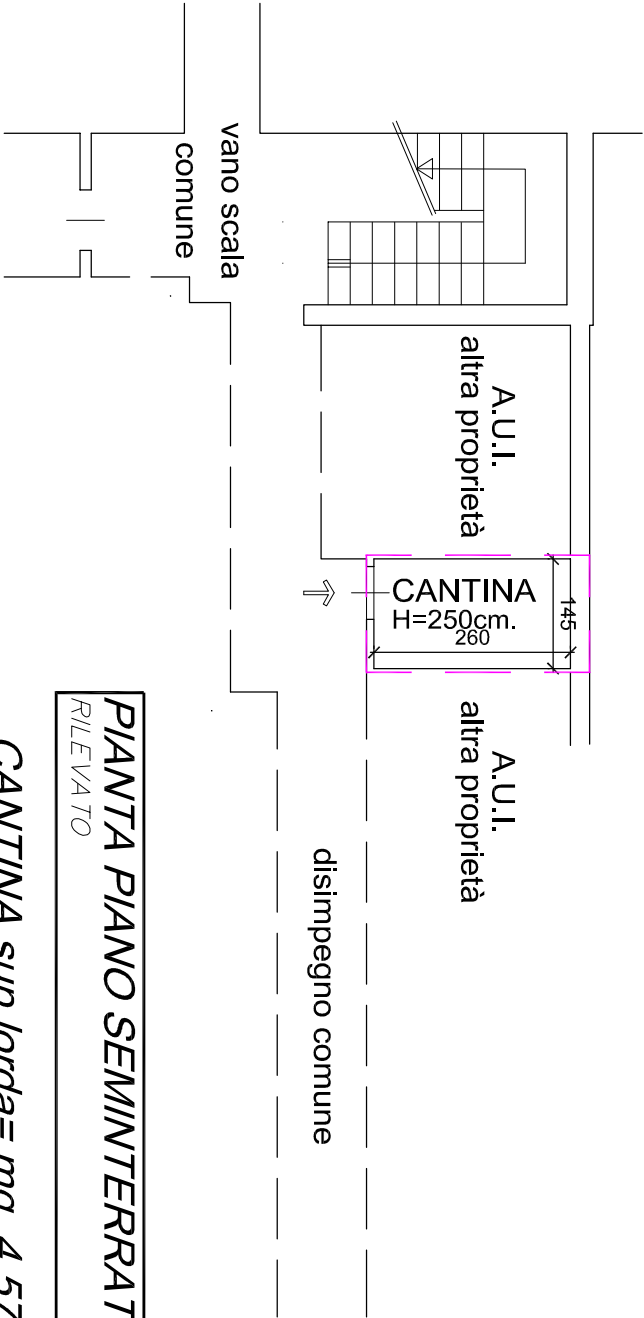

PIANTA PIANO SEMINTERRATO
RILEVATO

CANTINA sup lorda= mq. 4,57