

**Agenzia delle Entrate
CATASTO FABBRICATI
Ufficio Provinciale di
Varese**

Dichiarazione protocollo n. VA0116676 del 24/07/2014

Planimetria di u.i.u. in Comune di Varese

Via Don Giuseppe Ambrosini

civ. 1

Identificativi Catastali:

Sezione: VA

Foglio: 7

Particella: 11553

Subalterno: 501

Compilata da:
Caldogno Lucio


Iscritto all'albo:
Geometri

Prov. Varese


N. 1967

Scheda n. 1

Scala 1:200

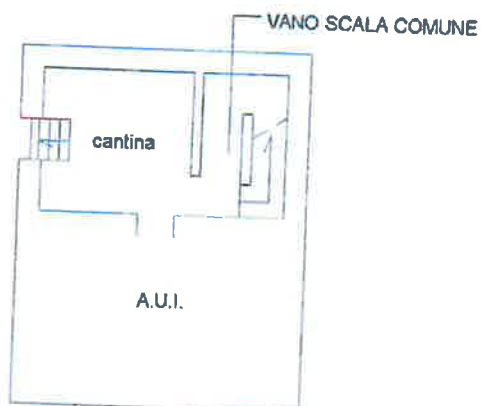

PIANO INTERRATO
H 3,00

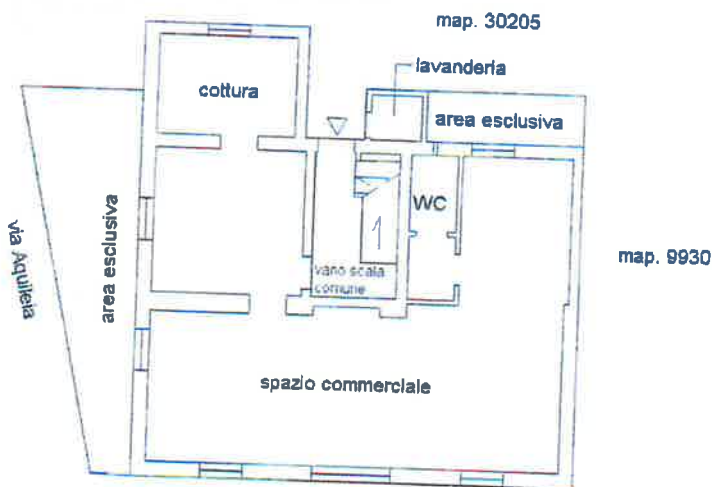

PIANO TERRA
H 3,00



Catasto da Fabbrica - Situazione al 30/04/2025 - Comune di VARESE (682) - c. Sez. urbana VA - Foglio 7 Particella 11553 Subalterno 501 -
VIA DON GIUSEPPE AMBROSINI n. 1 Piano T-S1

**Agenzia delle Entrate
CATASTO FABBRICATI
Ufficio Provinciale di
Varese**

Dichiarazione protocollo n. VA0109439 del 10/07/2014

Planimetria di u.i.u. in Comune di Varese

Via Don Giuseppe Ambrosini

civ. 1

Identificativi Catastali:

Sezione: VA

Foglio: 7

Particella: 11553

Subalterno: 502

Compilata da:
Caldogno Lucio

Iscritto all'albo:
Geometri

Prov. Varese

N. 1967


Scheda n. 1

Scala 1:200



PIANO INTERRATO
H 3,00

map. 30205

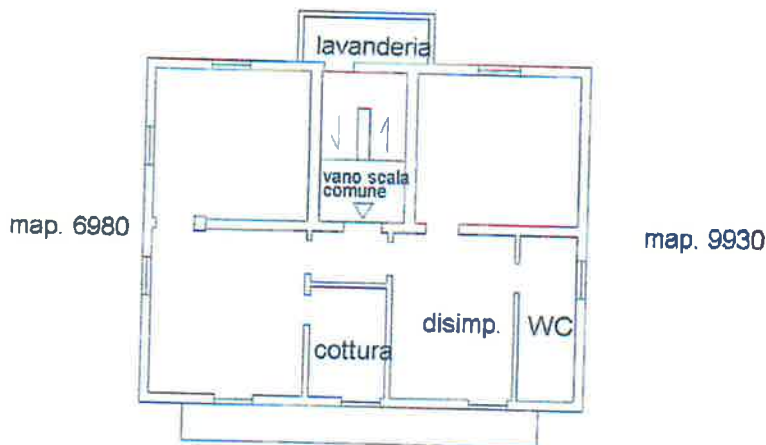

map. 6980

map. 9930

PIANO PRIMO
H 3,00

map. 6980-9930



Catasto dei Fabbricati - Situazione al 30/04/2025 - Comune di VARESE (682) - < Sez. urbana VA - Foglio 7 Particella 11553 Subalterno 502 >
VIA DON GIUSEPPE AMBROSINI n. 1 Piano 1° S1

Agenzia delle Entrate
CATASTO FABBRICATI
Ufficio Provinciale di
Varese

Dichiarazione protocollo n. VA0116678 del 24/07/2014

Planimetria di u.i.u. in Comune di Varese

Via Don Giuseppe Ambrosini

civ. 1

Identificativi Catastali:

Sezione: VA

Foglio: 7

Particella: 36118

Subalterno:

Compilata da:
Caldogno Lucio

Iscritto all'albo:
Geometri


Prov. Varese

N. 1967

Scheda n. 1

Scala 1:200

PIANO TERRENO
H 245

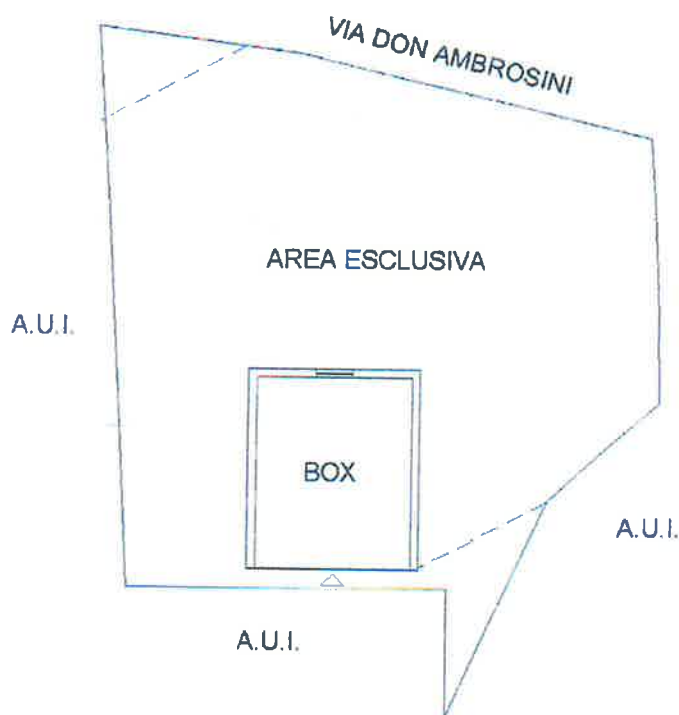

Catasto dei Fabbricati - Situazione al 30/04/2025 - Comune di VARESE (L.682) - < Sez. urbana VA - Foglio 7 Particella 36118 Subalterno >
VIA DON GIUSEPPE AMBROSINI n. 1 Piano 1

