

MODULARIO
F. rig. rend. 497




MINISTERO DELLE FINANZE
DIPARTIMENTO DEL TERRITORIO
CATASTO EDILIZIO URBANO (RDL 13-4-1939, n. 652)

MOD. BN (CEU)

LIRE
500

Planimetria di u.i.u. in Comune di INDUNO OLONA via AI RONCHETTI civ.12

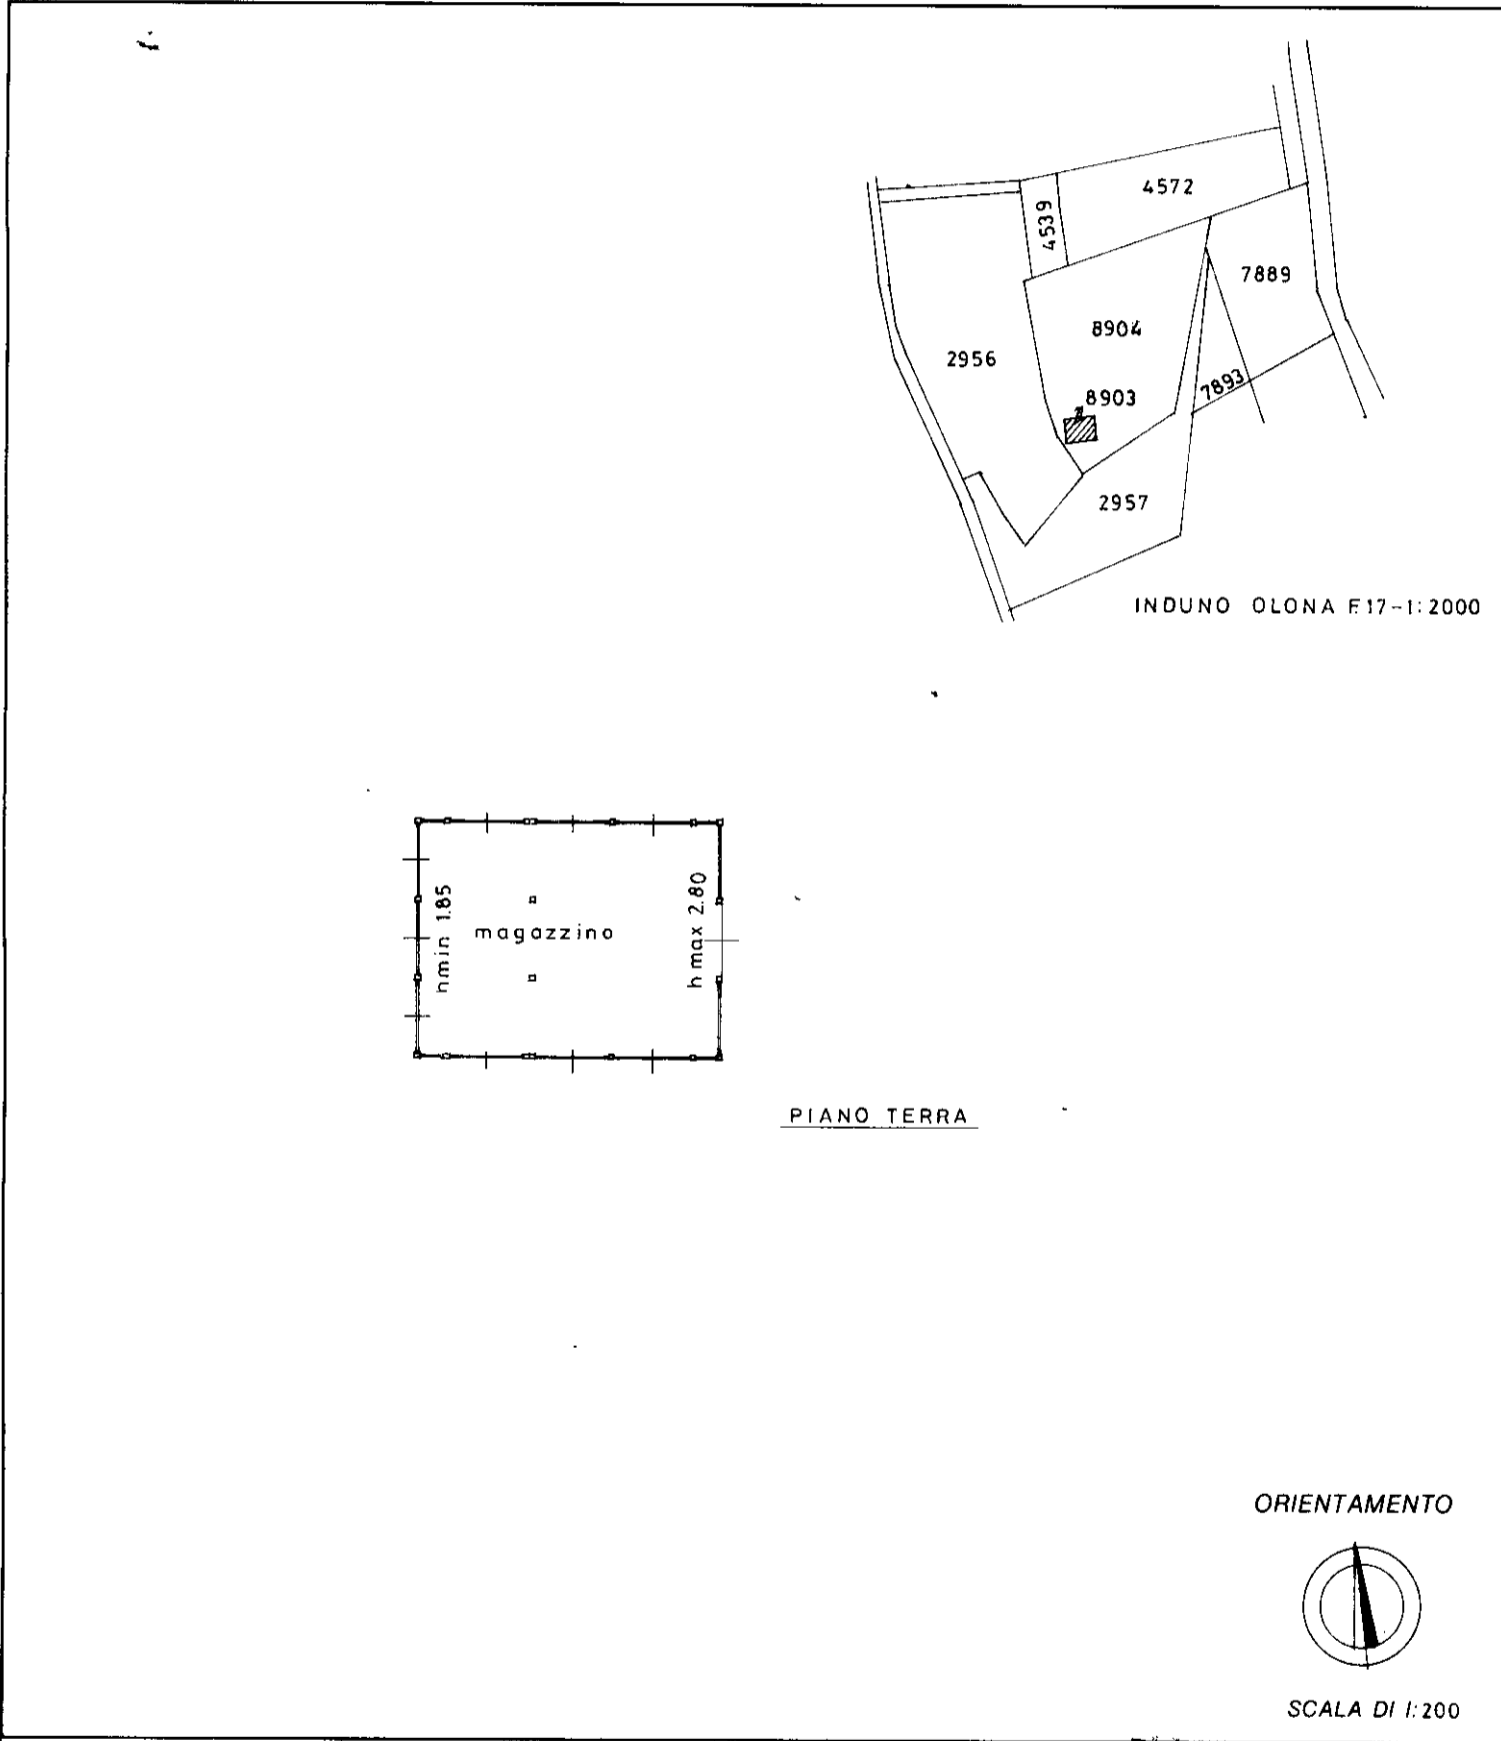

Roma - Istituto Poligrafico e Zecca dello Stato - PV

Dichiarazione di N.C.
 Denuncia di variazione

Identificativi catastali
 F. 17
 n. 8903 sub. =

Compilata dal ARCH. IRALI ROBERTO
 (Titolo, cognome e nome)

Iscritto all'albo degli ARCHITETTI
 della provincia di VARESE n. 437
 data 05-01-96 Firma R. Irali

ROBERTO IRALI
 ARCHITETTO
 V. VARESE
 V. CATELANO 2
 T. 0332 / 241156

ESPRESSO ALL'UFFICIO

17 GEN. 1996

Prot. A00050A