

Agenzia del Territorio
CATASTO FABBRICATI
Ufficio Provinciale di
Varese

Dichiarazione protocollo n. VA0250464 del 12/04/2011

Planimetria di u.i.u. in Comune di Varese

Via Ermete Novelli

civ. 19

Identificativi Catastali:

Sezione: B0

Foglio: 3

Particella: 1656

Subalterno: 1

Compilata da:
Cordone Fulvio


Iscritto all'albo:
Geometri

Prov. Varese

N. 2713

Scheda n. 1

Scala 1:200

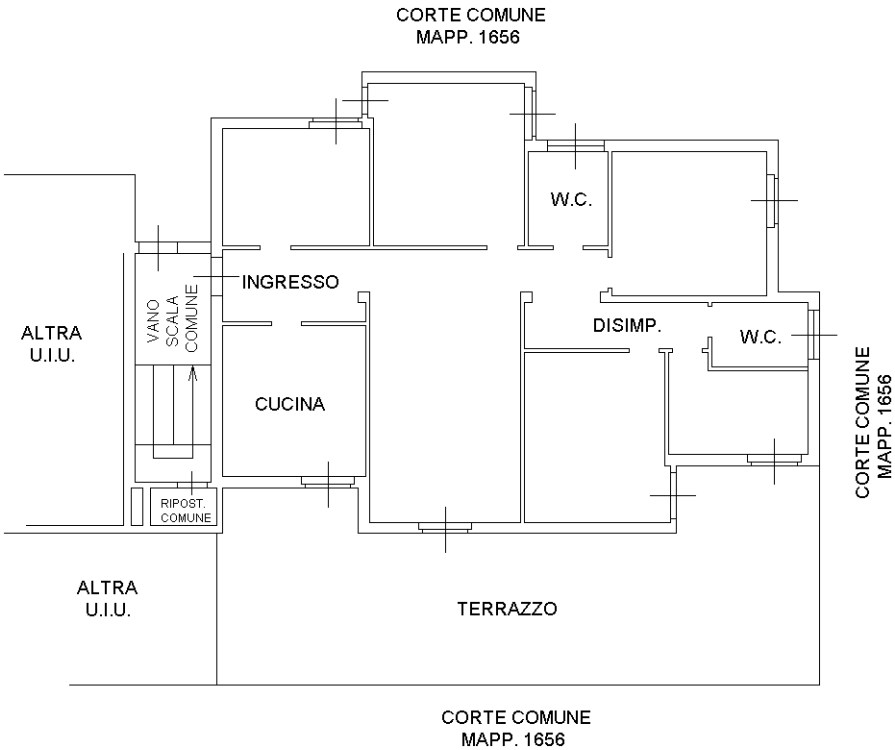

PIANO TERRENO H= 2.70



PIANO INTERRATO H= 2.50



Ultima planimetria in atti