


**Agenzia delle Entrate**  
**CATASTO FABBRICATI**  
Ufficio Provinciale di  
Varese

Dichiarazione protocollo n. \_\_\_\_\_ del \_\_\_\_\_  
Comune di Veduggio Olona  
Via Papa Innocenzo XI \_\_\_\_\_ civ. 28

Identificativi Catastali:  
Sezione:  
Foglio: 5  
Particella: 3076  
Subalterno: 504

Compilata da:  
Bessega Raffaello  
Iscritto all'albo:  
Ingegneri  
Prov. Varese N. 1547

Planimetria  
Scheda n. 1      Scala 1:200

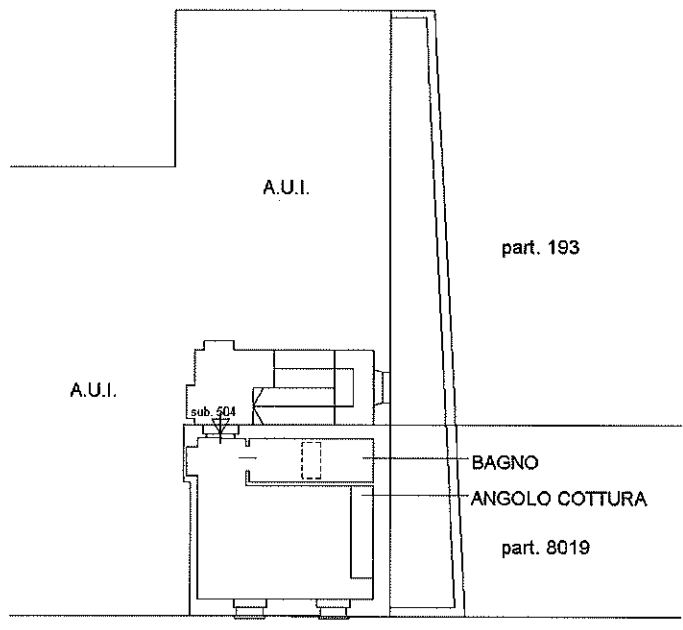

VUOTO SU VIA PAPA INNOCENZO XI

ABITAZIONE  
PIANO SECONDO  
H. 240

