



MINISTERO DELLE FINANZE
DIREZIONE GENERALE DEL CATASTO E DEI SERVIZI TECNICI ERARIALI

Lire
100


NUOVO CATASTO EDILIZIO URBANO

(R. DECRETO-LEGGE 13 APRILE 1939, N. 652)

Planimetria dell'immobile situato nel Comune di INDUNO OLONA Via RONCHETTI - 12

Ditta MARTINOIA BATTISTA N.A. GEMONIO IL 16.12.1915

Allegata alla dichiarazione presentata all'Ufficio Tecnico Erariale di VARESE

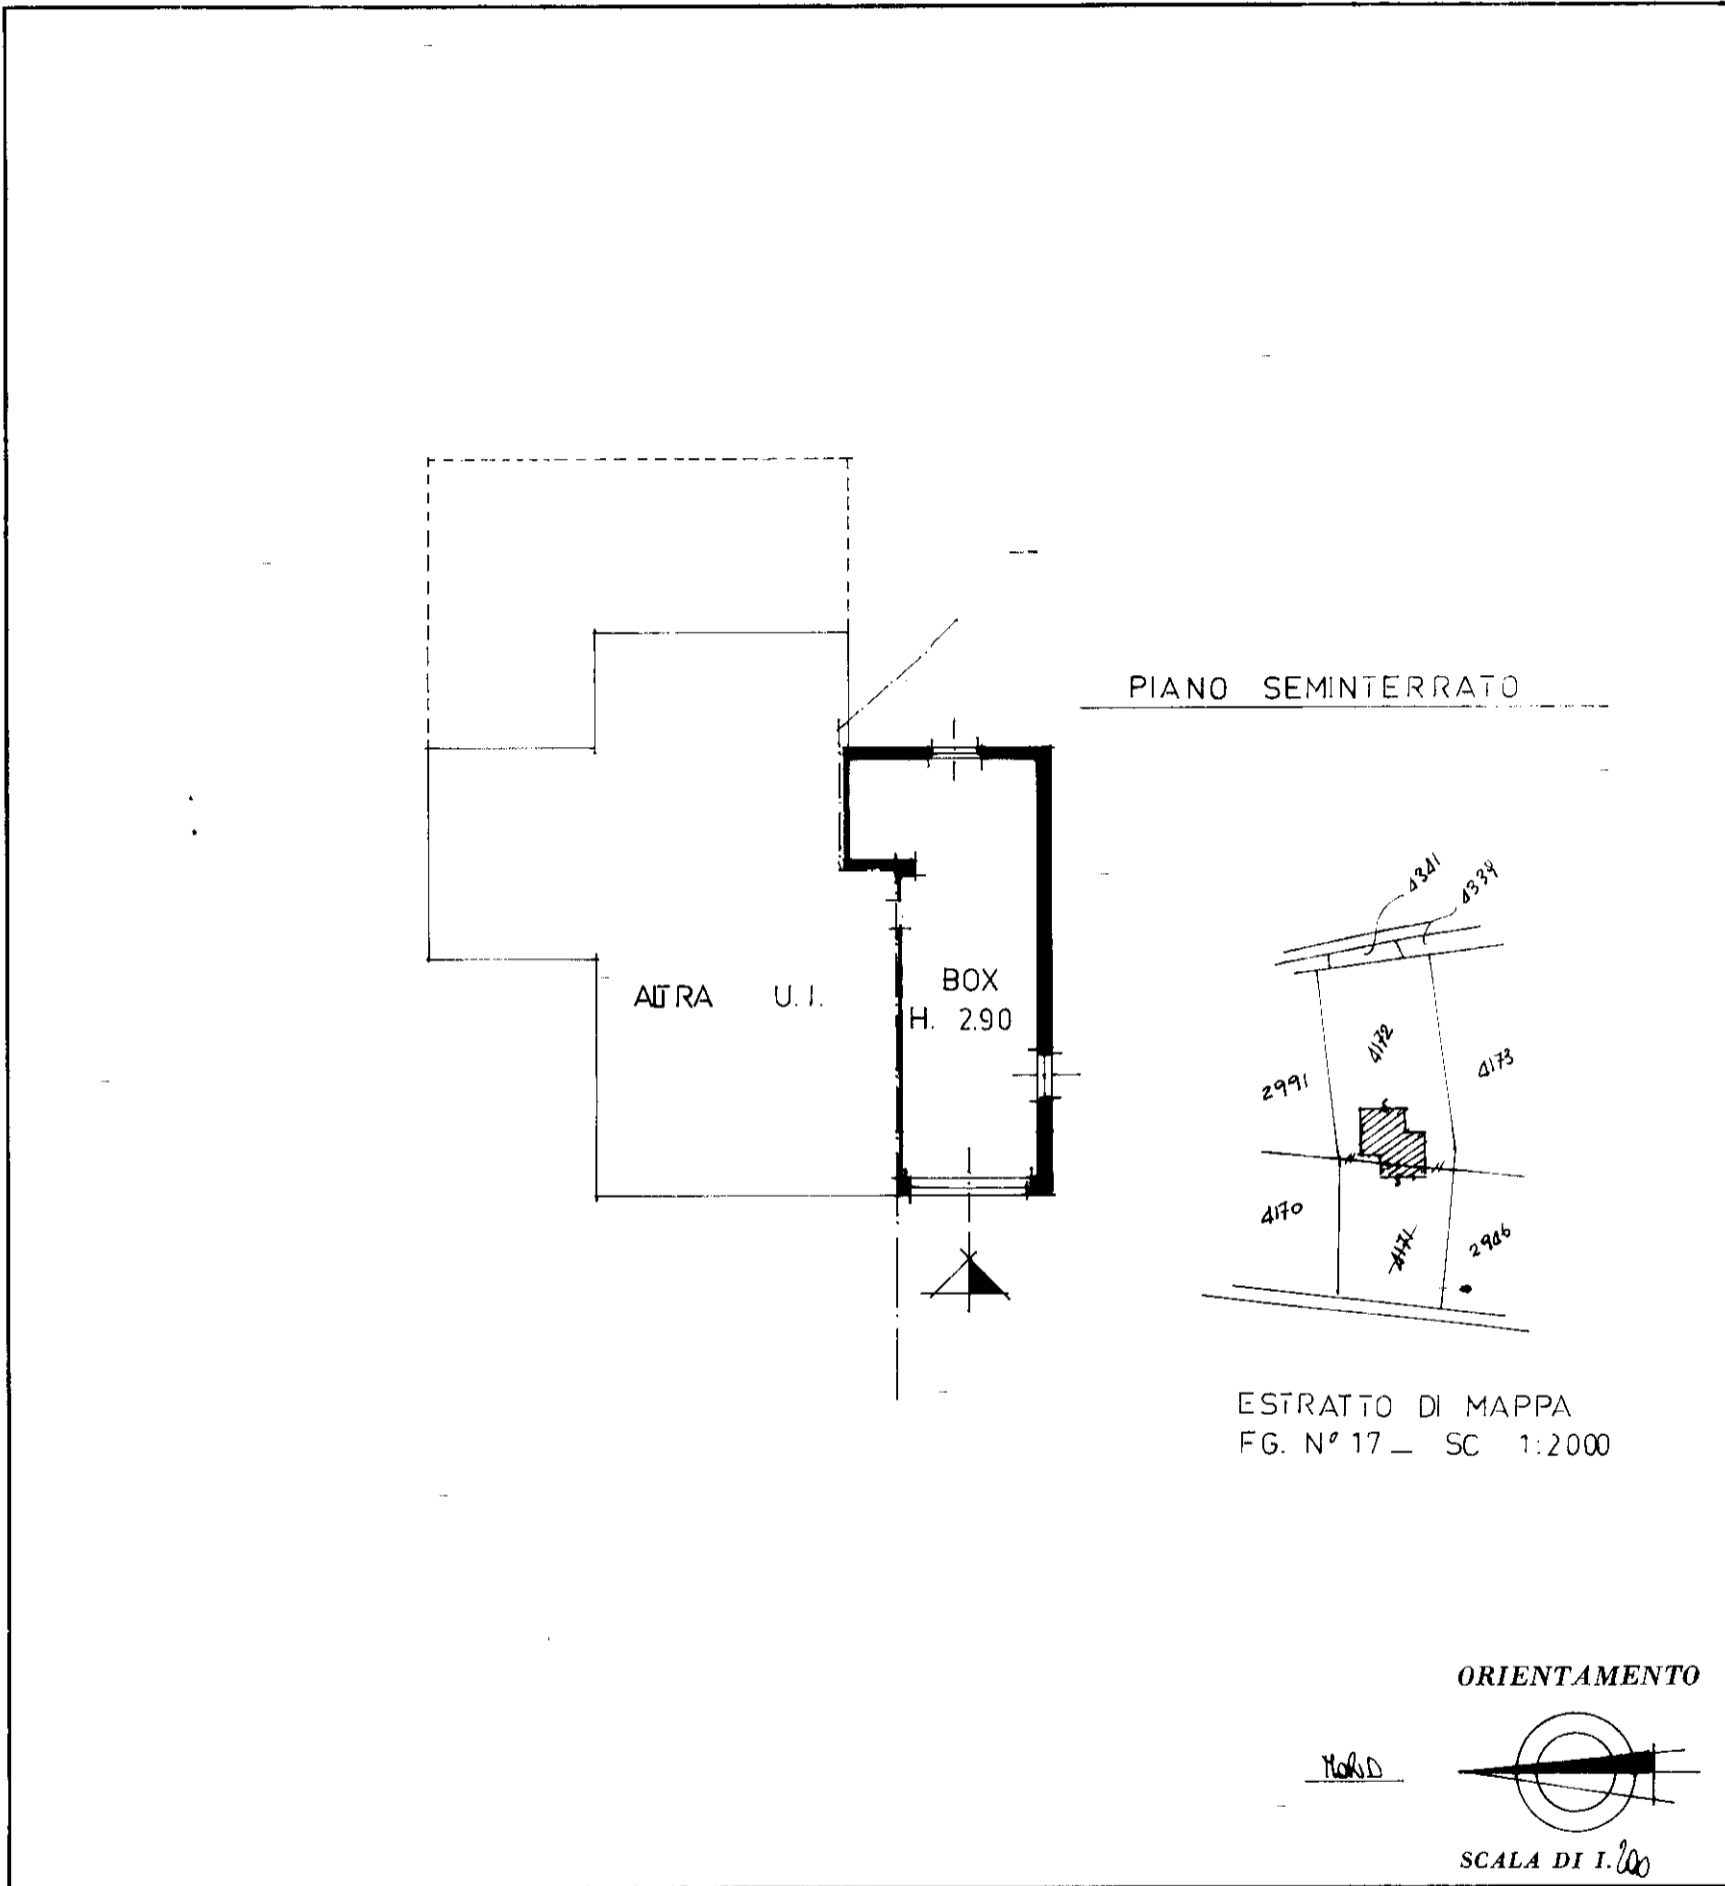

SPAZIO RISERVATO PER LE ANNOTAZIONI D'UFFICIO

DATA
PROT. N° 204/2

Compilata dal GEOMETRA

(Titolo, nome e cognome del tecnico)
LARGHI MARCO

Iscritto all'Albo de' GEOMETRI

della Provincia di VARESE

DATA 10.11.1985

Firma:

