



MINISTERO DELLE FINANZE
DIREZIONE GENERALE DEL CATASTO E DEI SERVIZI TECNICI ERARIALI

Lire
100


NUOVO CATASTO EDILIZIO URBANO

(R. DECRETO-LEGGE 13 APRILE 1939, N. 652)

Planimetria dell'immobile situato nel Comune di INDUNO OLONA Via RONCHETTI

Ditta MARTINIA BATTISTA N.A. GEMONIO IL 16.12.1945

Allegata alla dichiarazione presentata all'Ufficio Tecnico Erariale di VARESE

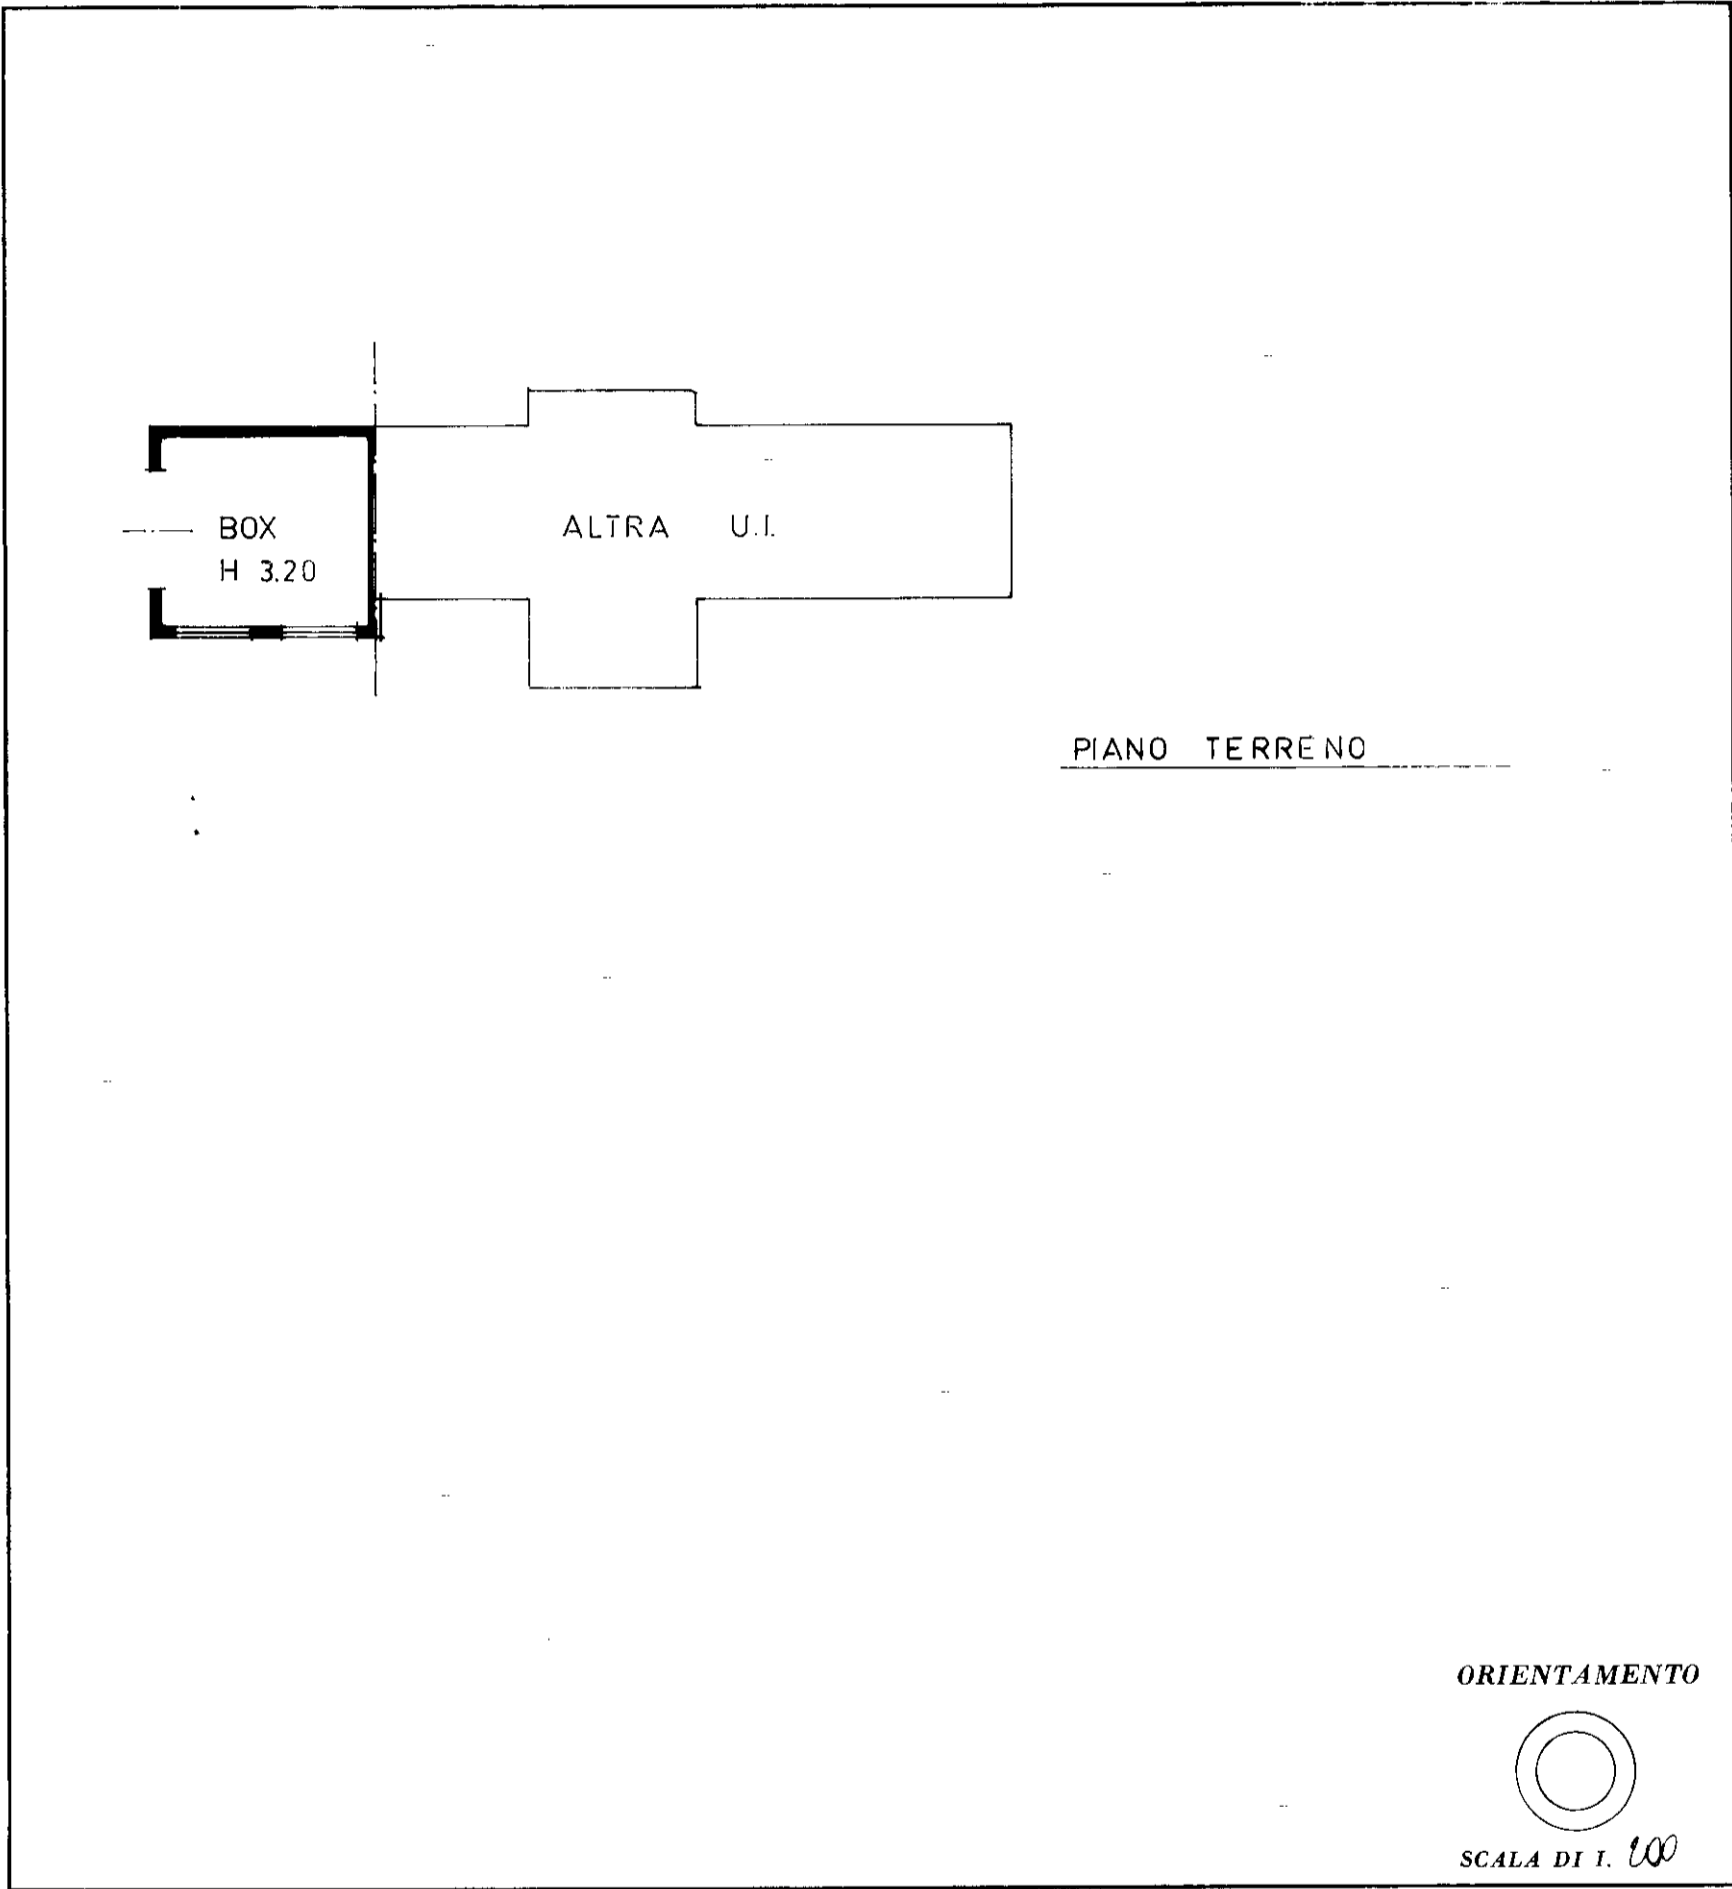

SPAZIO RISERVATO PER LE ANNOTAZIONI D'UFFICIO

DATA
PROT. N° 20h/n

[Handwritten signature]

Compilata dal GEOMETRA
(Titolo, nome e cognome del tecnico)
LARGHI MARIO

Iscritto all'Albo de GEOMETRI
della Provincia di VARESE

DATA 10.11.1985

Firma: *[Handwritten signature]*

[Official stamp of the Geometric Survey Office of Varese]