




MINISTERO DELLE FINANZE
DIREZIONE GENERALE DEL CATASTO E DEI SERVIZI TECNICI ERARIALI

Lire 100

NUOVO CATASTO EDILIZIO URBANO

(R. DECRETO-LEGGE 13 APRILE 1939, N. 652)

Planimetria dell'immobile situato nel Comune di INDUNO OLONA Via RONCHETTI 12
Ditta MARTINOIA BATTISTA N.A. GEMONIO IL 16.12.1915
Allegata alla dichiarazione presentata all'Ufficio Tecnico Erariale di VARESE

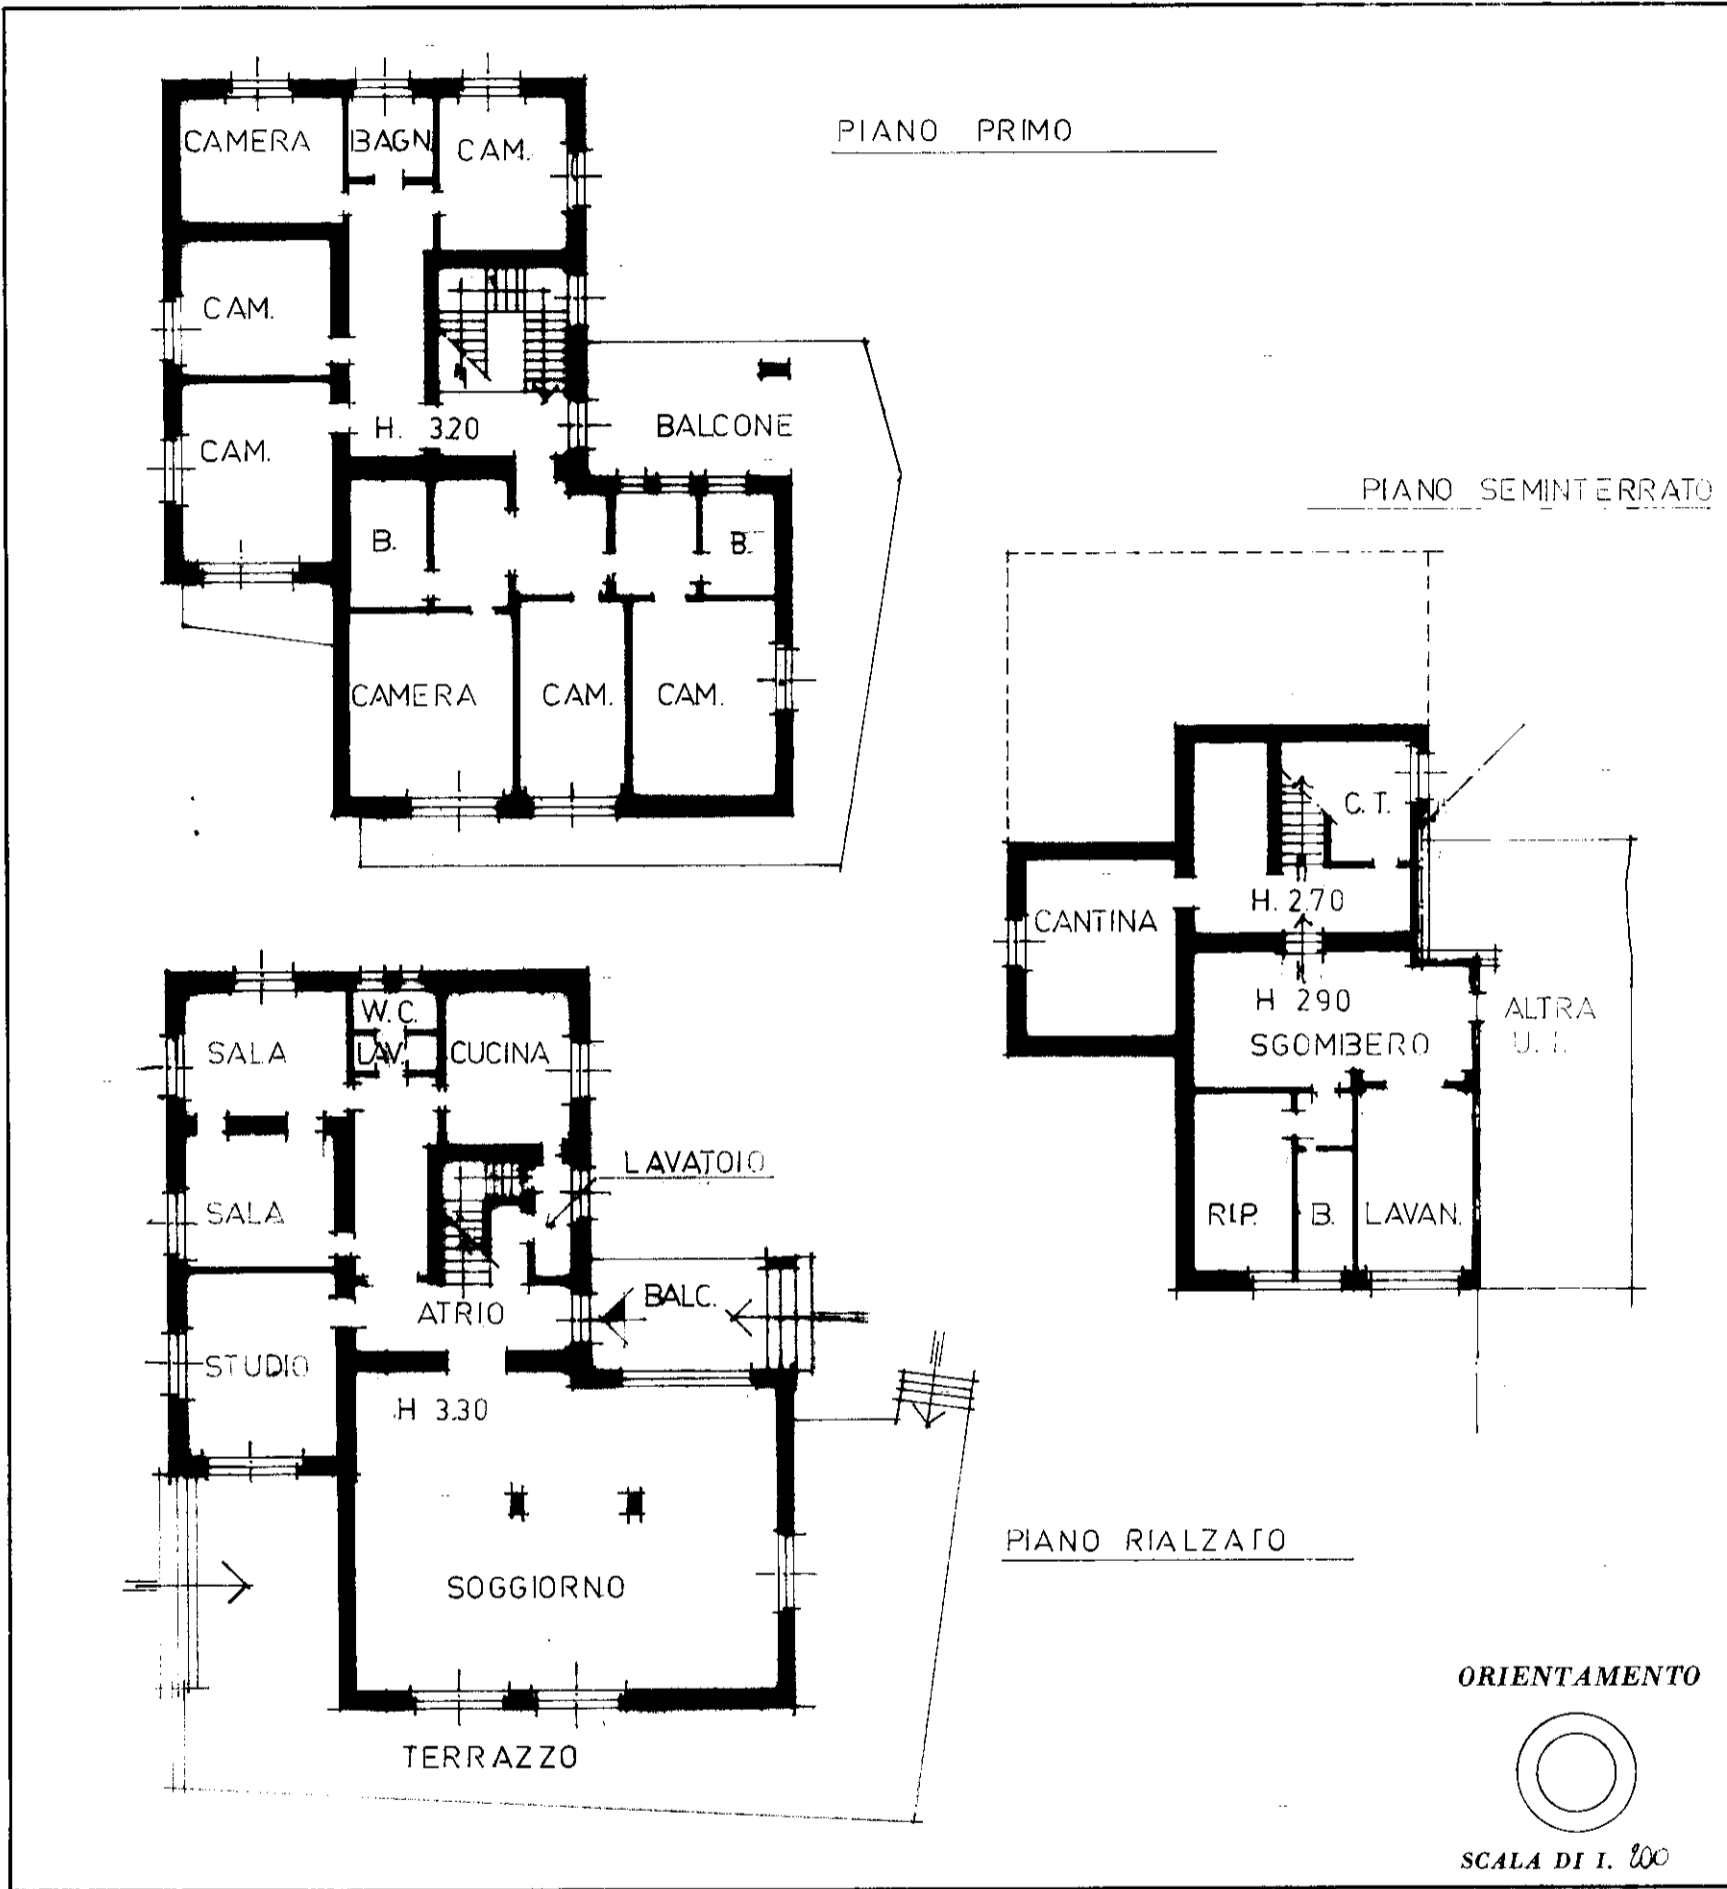

SPAZIO RISERVATO PER LE ANNOTAZIONI D'UFFICIO

DATA PROT. N° 206/1

Compilata dal GEOMETRA
(Titolo, nome e cognome del tecnico)
LARGHI MARIO

Iscritto all'Albo dei GEOMETRI
della Provincia di VARESE

DATA 10.11.1985

Firma: _____